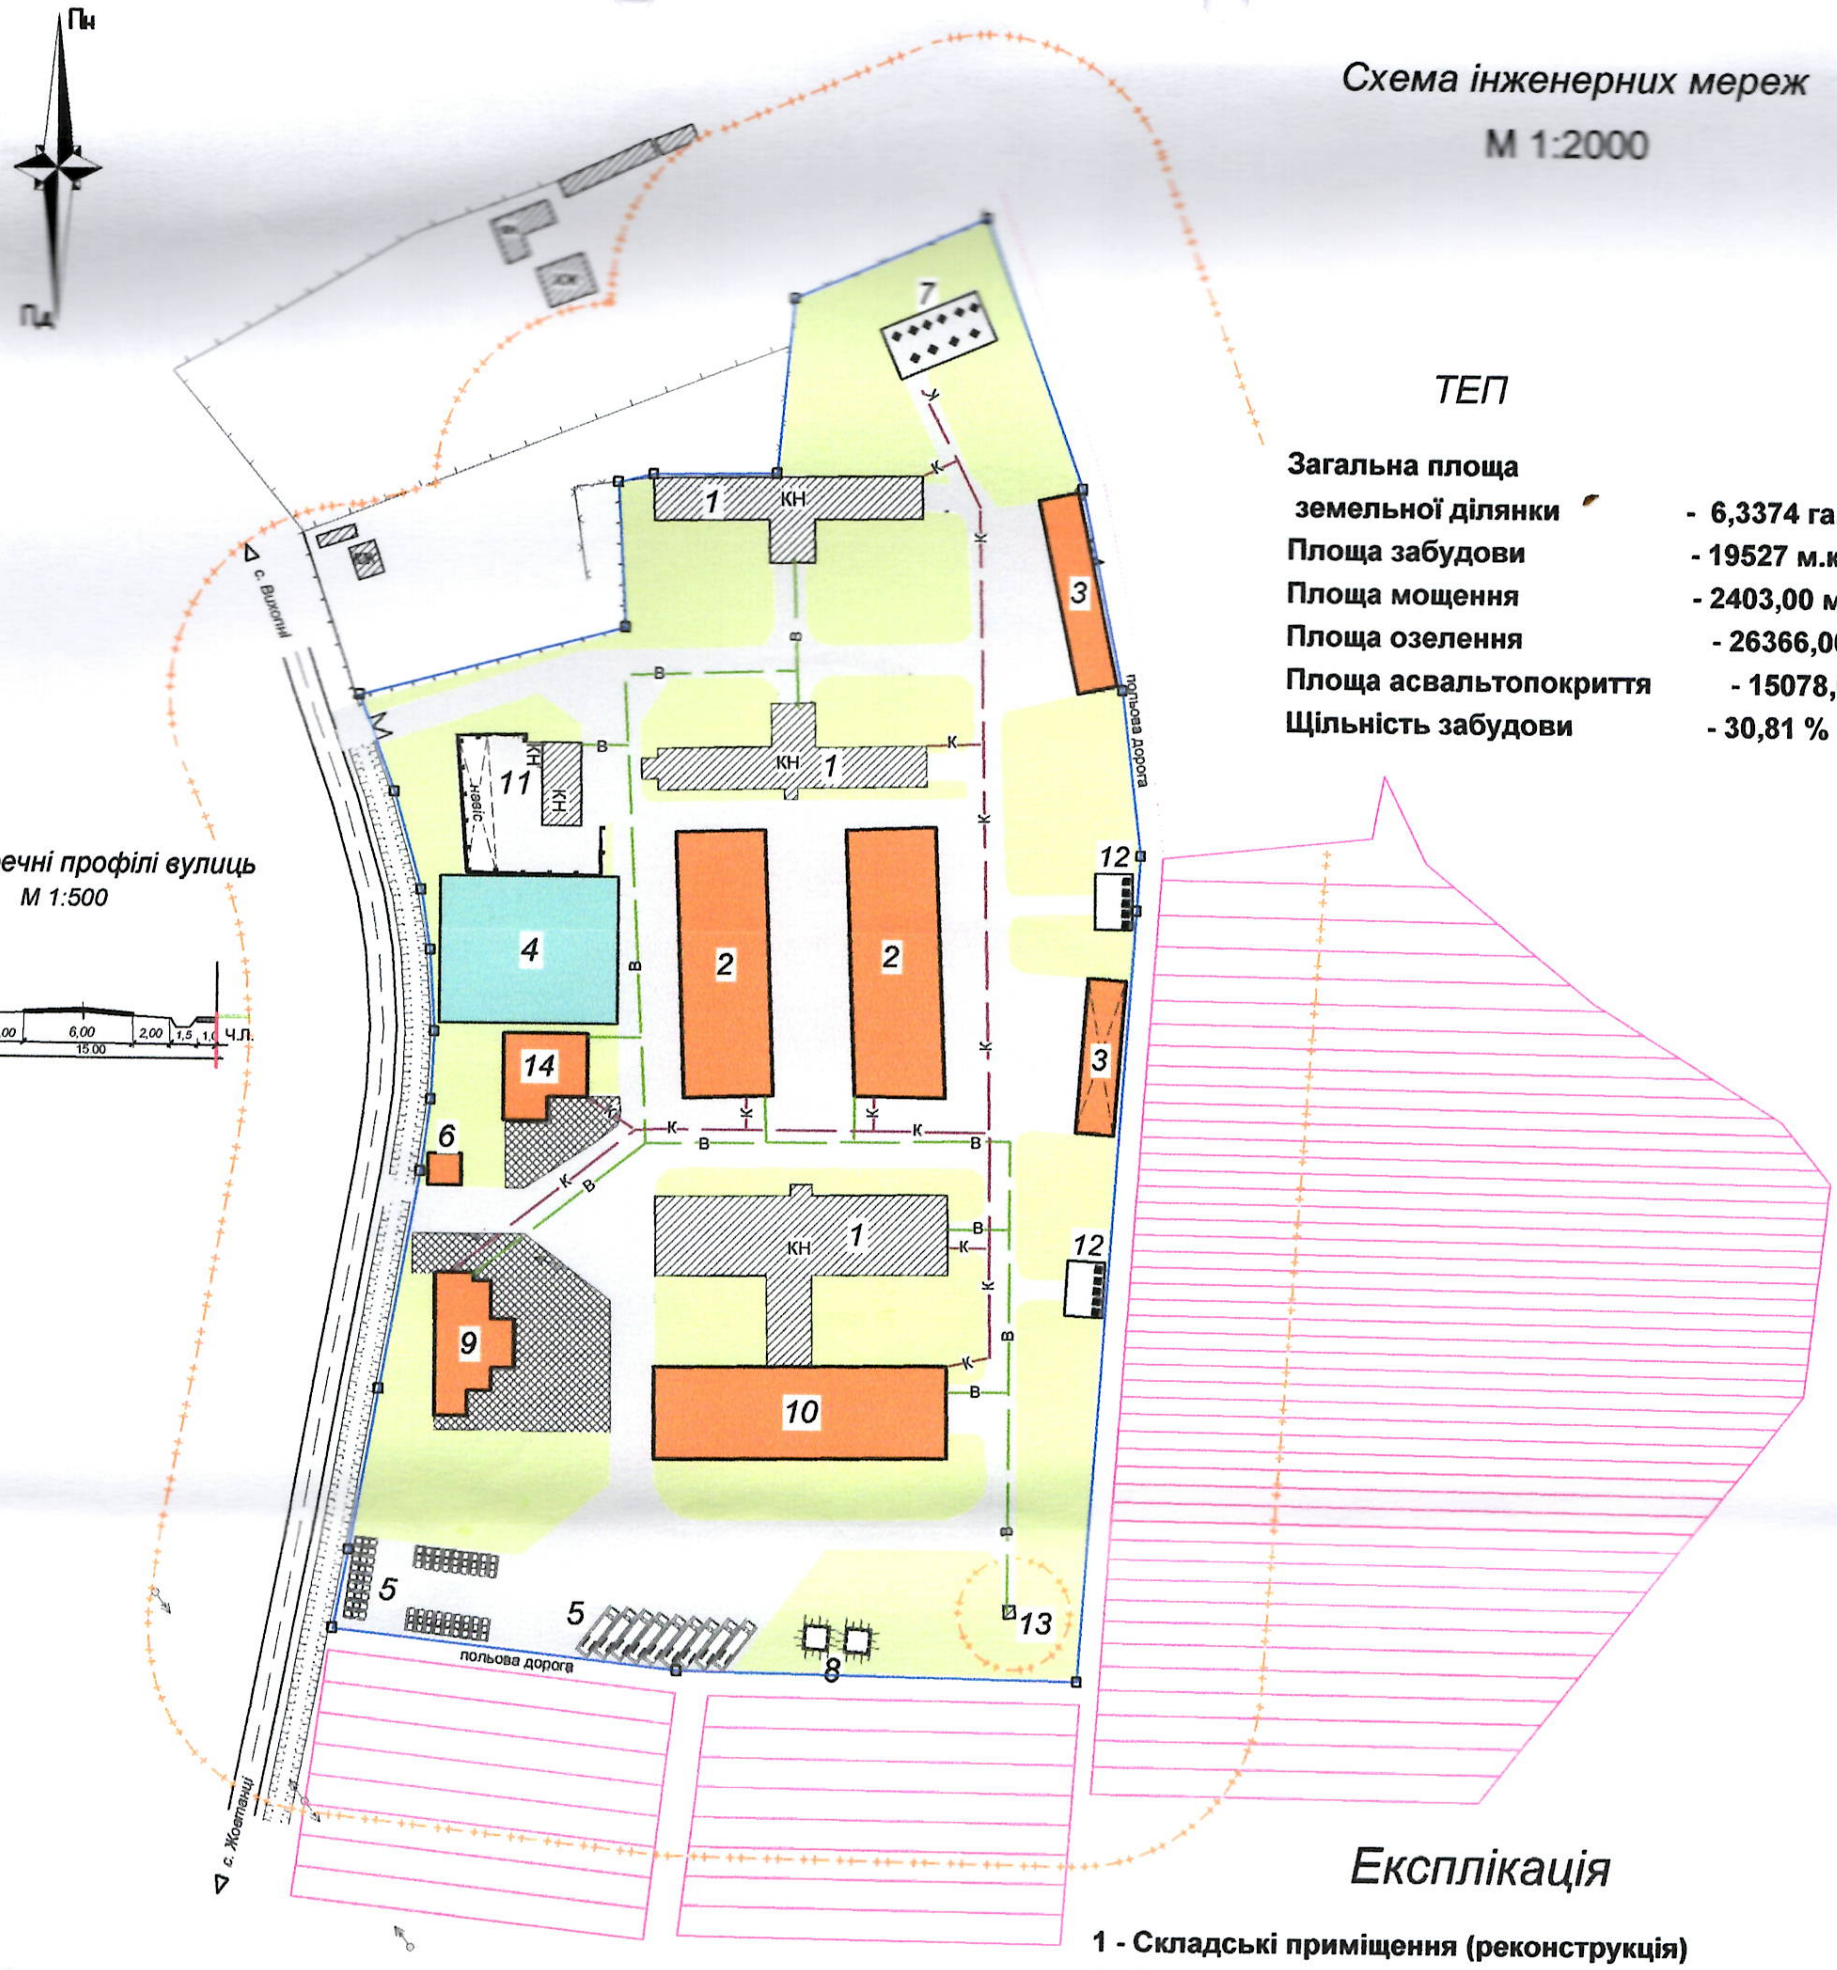

Схема інженерних мереж

М 1:2000

ТЕП

Загальна площа земельної ділянки	- 6,3374 га.
Площа забудови	- 19527 м.кв.
Площа мощення	- 2403,00 м.кв.
Площа озеленення	- 26366,00м. кв.
Площа асвальтопокриття	- 15078,00 м. кв.
Щільність забудови	- 30,81 %

Поперечні профілі вулиць

М 1:500

Експлікація

1 - Складські приміщення (реконструкція)
2 - Виробничі цехи (проектовані)
3 - Навіси (проектовані)
4 - Вантажно розвантажувальна площадка (проектована)
5 - Автостоянка (проектована)
6 - Приміщення охорони (проектоване)
7 - Малі локально очисні споруди (проектовані)
8 - Пожежні резервуари на100м. куб. (проектовані)
9 - Адміністративний будинок (існуючий)
10- Склад (проектований)
11- Приміщення для зберігання інвентаря (реконструкція)
12- Контейнери для сміття
13 - Артсвердловина (існуюча)
14- Технічно побутові приміщення (існуючі)

- Ділянка пропонована для відведення
- Пайовані землі (ПАЇ)
- СЗЗ (санітарно захисна зона)
- Існуючі будівлі
- Проектовані будівлі
- Проектовані навіси
- Вантажно розвантажувальна площадка
- Дороги та проїзди
- Озелененя
- Водопровід (проектований)
- Каналізація (проектована)

Зм.	Кільк	Арк	№док	Підпис	Дата
Нач.групи		О. Мільченко			
Виконав		І. Мазур			
Перевірив		Л. Пилипенко			

Адреса: Львівська обл.,Кам-Бузький р-н. ,с. Вихопні
вул. Жовтанецька
Замовник: Кам-Бузька РДА

Детальне планування території	Стадія	Аркуш	Аркушів
	ДПТ		
Схема інженерних мереж М 1:2000	КП "Кам-Бузька архітектурно-планувальна група"		