План існуючого використання території, схема планувальних обмежень

М 1:2000

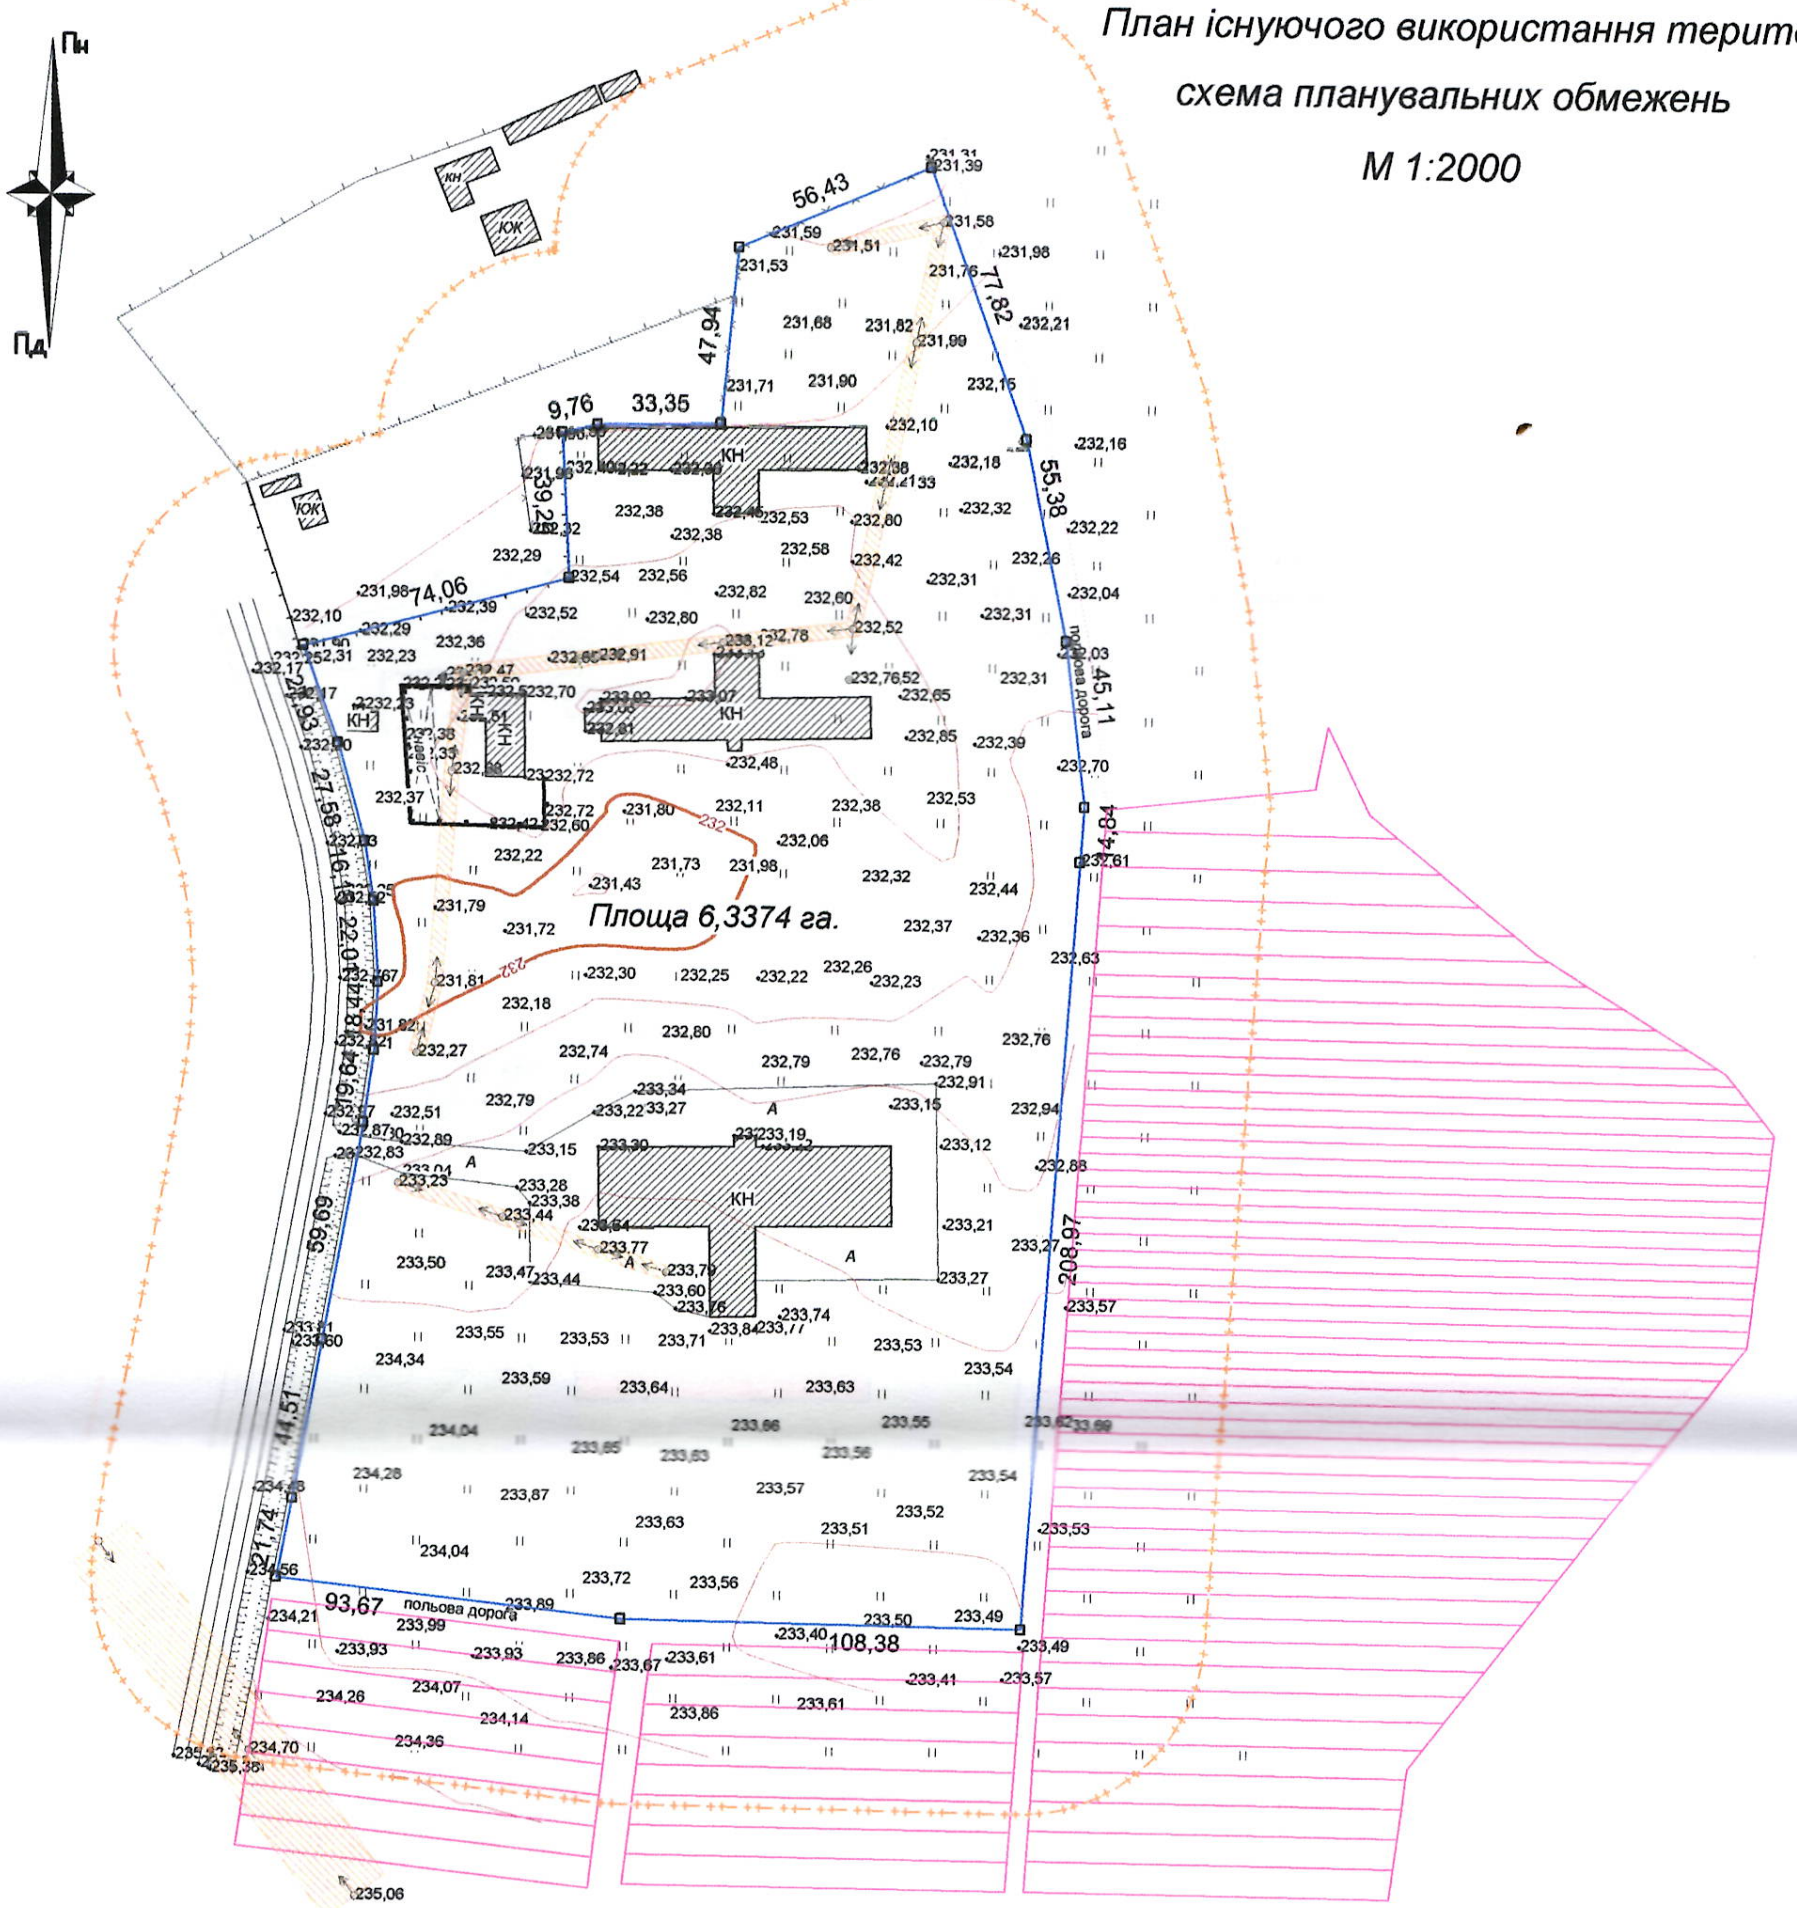

УМОВНІ ПОЗНАЧЕННЯ

- Ділянка пропонована для відведення
- Охоронна зона ЛЕП 10кВ т(10 м.)
- Охоронна зона ЛЕП 0,4к.В. (2 м.)
- СЗЗ (санітарно захисна зона) 50.м.м.
- Пайовані землі (ПАЇ)

Зм.	Кільк	Арк	№док	Підпис	Дата	Адреса: Львівська обл.,Кам-Бузький р-н. ,с. Вихопні вул. Жовтанецька Замовник: Кам-Бузька РДА			
Нач.групи		О. Мільченко				Детальне планування території	Стадія	Аркуш	Аркушів
Виконав		І. Мазур					ДПТ		
Перевірив		Л. Пилипенко				План існуючого використання територі, схема планувальних обмежень М. 1:2000	КП "Кам-Бузька архітектурно-планувальна група"		