



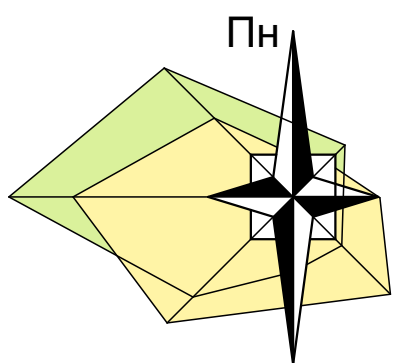

ПРОЕКТНИЙ ПЛАН (ОСНОВНЕ КРЕСЛЕННЯ) СУМІЩЕНІЙ ІЗ ПЛАНОМ ЧЕРВОНИХ ЛІНІЙ, СХЕМОЮ ОРГАНІЗАЦІЇ РУХУ ТРАНСПОРТУ ТА ПІШОХОДІВ, КРЕСЛЕННЯМ ПОПЕРЕЧНИХ ПРОФІЛІВ ВУЛИЦЬ М1:1000

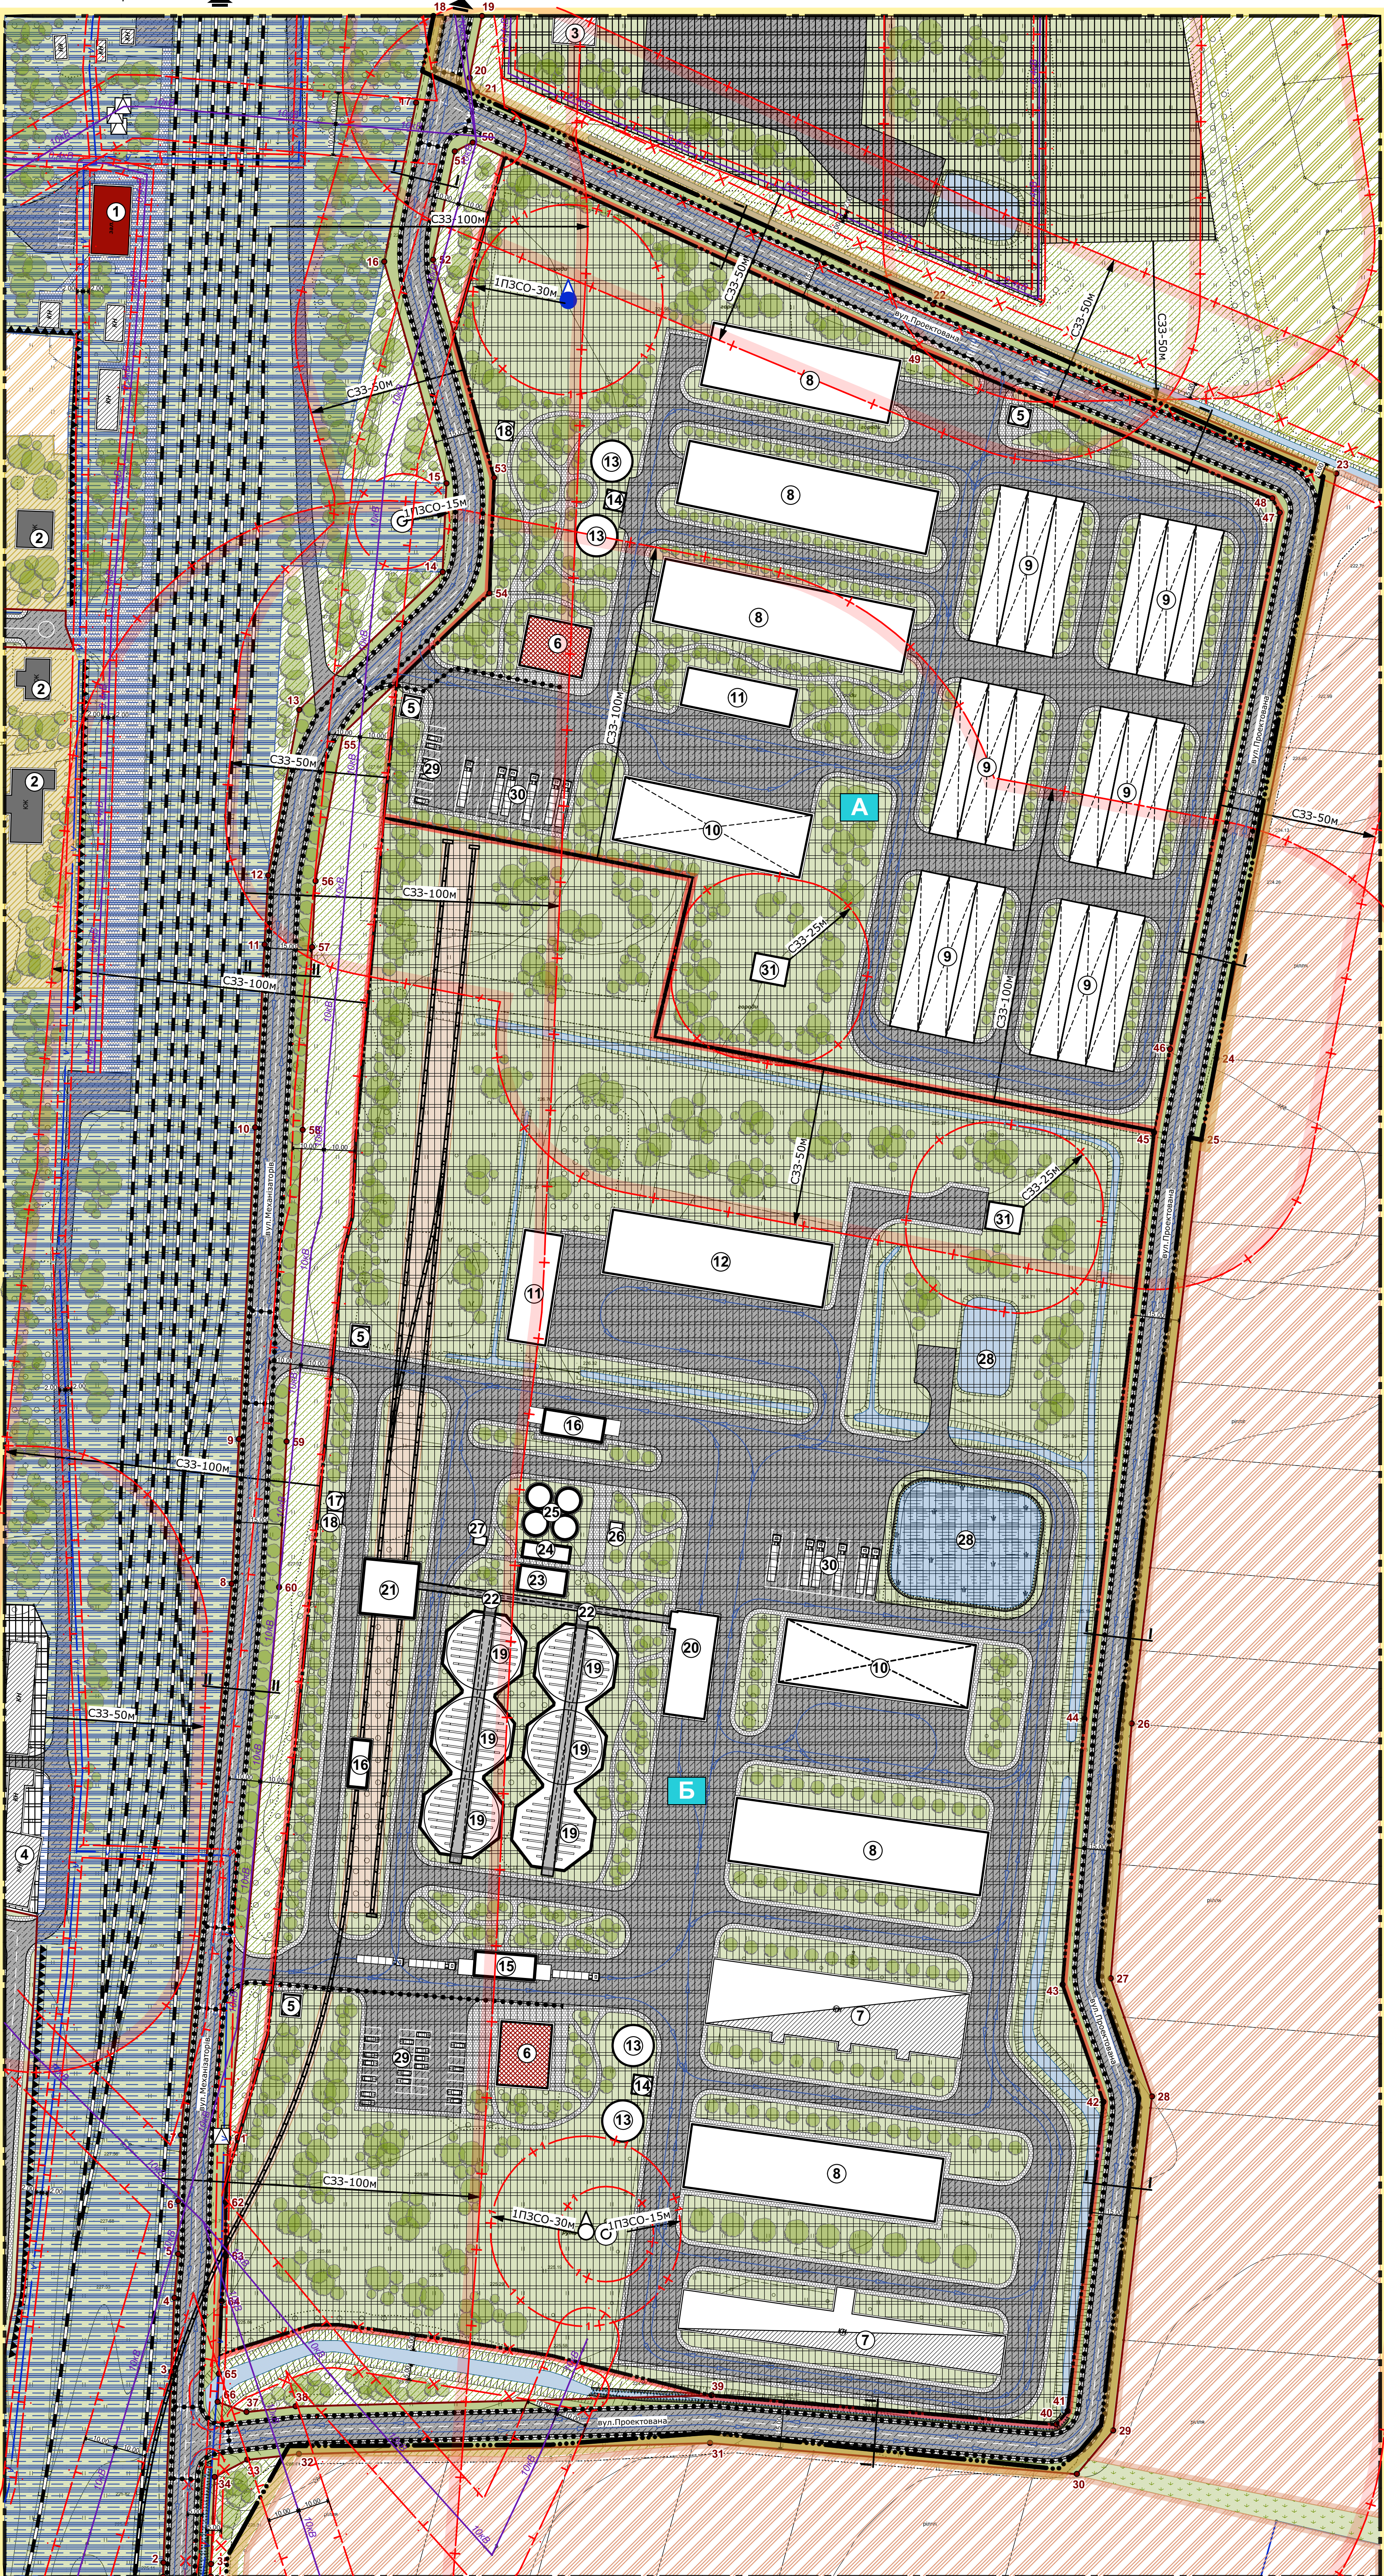

Експлікація:

№ п/п	Найменування	Примітка
1	Запілляна станція ДТГО "Львівська залізниця"	існуюча
2	Житловий будинок	існуючий
3	Нежитлова будівля	існуючий
4	Деревообробний цех	існуючий
5	Прохідна	проектна
6	Адміністративна будівля	проектна
7	Склад	реконструкція
8	Склад	проектний
9	Теплиця	проектна
10	Піднавіс для с/г техніки	проектний
11	Майстерня	проектна
12	Гаражі	проектні
13	Резервуар запасу води	проектний
14	Насосна	проектна
15	Вага з лабораторією	проектна
16	Вага	проектна
17	Дизель генератор	проектний
18	Трансформаторна підстанція	проектна
19	Силоп ємністю 8000 м3	проектний
20	Дільниця прийому зерна	проектна
21	Залізничний вузол	проектний
22	Верхня транспортна галерея	проектна
23	Вежа норій	проектна
24	Сушка	проектна
25	Блок буферних силосів	проектний
26	ГРП	проектний
27	Бункер відходів від зерносушарки	проектний
28	Помежана водойма	проектна
29	Автостоянка легкових авто	проектна
30	Автостоянка вантажних авто	проектна
31	Очисна споруда типу "BIOTAL"	проектна

Умовні позначення

Існ.	проект.	Межі території	Вулично-дорожня мережа та транспортна схема
		межі території опрацювання	червоні лінії вулиці
		межа населеного пункту	залізниця
		межі території, щодо якої здійснюється детальне планування	шумозащисний екран
		Функціональне призначення території	напрямки руху автомобільного транспорту
		територія житлової садибної забудови	основний шлях руху пішоходів
		територія особистих селянських господарств	
		територія сільськогосподарського товарного виробництва (паї)	
		територія виробнича	
		територія транспортної інфраструктури	
		землі запасу	
		територія зелених насаджень спецпризначення	
		Покриття поверхні озеленення (газони)	
		асфальт	повітряна лінія електропередач 0.4 кВ
		тротвар	повітряна лінія електропередач 10 кВ
		річки, струмки, канали	кабель зв'язку
		Будівлі та споруди	комплектна трансформаторна підстанція (КТП)
		громадська будівля	мережі та споруди водопостачання та водовідведення
		житловий будинок	окрема водозабірна свердловина
		виробничі, складські та технічні будівлі (споруди)	водонапірна башта
		господарські будівлі	
			Планувальні обмеження
			охоронна зона (крім охоронних зон навколо пам'яток культурної спадщини)
			санітарно-захисна зона
			зони водоохоронних обмежень
			прибережна захисна смуга
			1-й пояс зони санітарної охорони

Відомість координат червоних ліній

№	X	Y	№	X	Y
1	5540597.78	1360065.25	34	5540629.22	1360081.45
2	5540602.21	1360065.35	35	5540601.73	1360080.34
3	5540602.33	1360067.78	36	5540597.78	1360080.25
4	5540685.64	1360068.74	37	5540649.70	1360091.48
5	5540699.52	1360070.00	38	5540651.46	1360106.98
6	5540716.21	1360069.99	39	5540654.96	1360238.05
7	5540736.97	1360070.86	40	5540645.74	1360346.77
8	5540910.78	1360086.83	41	5540650.02	1360350.35
9	5540956.37	1360089.18	42	5540747.45	1360361.64
10	5541054.63	1360094.26	43	5540784.43	1360348.74
11	5541122.25	1360097.23	44	5540688.20	1360355.63
12	5541134.06	1360098.36	45	5541053.05	1360377.63
13	5541186.28	1360108.14	46	5541079.32	1360382.59
14	5541229.68	1360153.36	47	5541248.45	1360417.24
15	5541257.66	1360154.55	48	5541252.94	1360414.87
16	5541327.58	1360134.92	49	5541300.36	1360301.92
17	5541377.64	1360144.97	50	5541365.12	1360162.80
18	5541405.01	1360150.47	51	5541362.28	1360157.19
19	5541405.01	1360165.77	52	5541328.16	1360150.34
20	5541385.48	1360161.85	53	5541259.41	1360169.64
21	5541381.06	1360164.08	54	5541223.03	1360168.09
22	5541314.08	1360307.99	55	5541178.79	1360122.00
23	5541260.72	1360435.06	56	5541111.48	1360113.29
24	5541076.42	1360397.31	57	5541111.48	1360112.21
25	5541050.77	1360392.46	58	5541093.86	1360109.24
26	5540866.70	1360370.56	59	5540965.60	1360104.16
27	5540786.37	1360363.95	60	5540909.71	1360101.79
28	5540749.14	1360376.94	61	5540735.97	1360085.83
29	5540643.84	1360364.73	62	5540715.90	1360084.99
30	5540630.14	1360353.27	63	5540698.45	1360085.00
31	5540639.94	1360237.62	64	5540684.66	1360083.71
32	5540636.48	1360108.03	65	5540661.72	1360082.78
33	5540634.64	1360091.74	66	5540652.90	1360082.42

Техніко-економічні показники:

Площа в межах детального планування в т.ч.	- 35,000 га
Площа забудови	- 31 404,8 м2
Площа твердого покриття	- 101 844,1 м2
Площа водних об'єктів	- 1 400,6 м2
Площа озеленення	- 215 350,5 м2
Площа земельної ділянки (А) пропонуваної для відведення в т.ч.	- 5,3983 га
Площа забудови	- 14 900,6 м2
Площа твердого покриття	- 18 533,7 м2
Площа озеленення	- 20 548,7 м2
Щільність забудови	- 27,6 %
Максимально допустима щільність забудови	- 40,0 %
Максимально допустима висота будівель (крім висоти водонапірної башти)	- 25 м2
Площа земельної ділянки (Б) пропонуваної для відведення в т.ч.	- 11,0810 га
Площа забудови	- 14 719,6 м2
Площа твердого покриття	- 38 261,1 м2
Площа озеленення	- 57 829,3 м2
Щільність забудови	- 13,3 %
Максимально допустима щільність забудови	- 25,0 %
Максимально допустима висота будівель (крім висоти водонапірної башти)	- 50 м.

Поперечний профіль вулиці М 1:200



Поперечний профіль вулиці М 1:2000



Зам.:	Клік:	Архуш:	Ниж:	Підл:	Дата:	Замовник: виконавчий комітет Дернівської сільської ради	02/05/20
ФО-П	І.Владика	І.Владика				Детальний план території реконструкції комплексу нежиткових будівель на земельній ділянці з опорою на таке ж саме приміщення з відведенням земельної ділянки по вулиці Монастирській, 25 в селі Сатисівка Кам'янка-Бузького району Львівської області (в межах населеного пункту)	Стадія:
ГАП						ПРОЕКТНИЙ ПЛАН (ОСНОВНЕ КРЕСЛЕННЯ) СУМІЩЕНІЙ ІЗ ПЛАНОМ ЧЕРВОНИХ ЛІНІЙ, СХЕМОЮ ОРГАНІЗАЦІЇ РУХУ ТРАНСПОРТУ ТА ПІШОХОДІВ, КРЕСЛЕННЯМ ПОПЕРЕЧНИХ ПРОФІЛІВ ВУЛИЦЬ М1:1000	Архуш:
						ФО-П І.Владика	Архушів
						Кваліфікаційний сертифікат	ДПТ
						АА 004243	3
							5